

Нижнесергинский филиал Федерального Государственного учреждения 'Земельная кадастровая палата' по Свердловской области
Наименование органа (организации), осуществляющего государственный кадастровый учет земельных участков

КАДАСТРОВЫЙ ПЛАН ЗЕМЕЛЬНОГО УЧАСТКА (выписка из государственного земельного кадастра)

В.1

« 30 » июня 2009 г. № 65-2/04-155

1	Кадастровый номер <u>66:65:04 01 002:0026</u>						2	Лист № <u>1</u>	3	Всего листов <u>2</u>	
Общие сведения											
4	Предыдущие номера <u>-</u>										
5	Наименование участка <u>землепользование</u>						6				
7	Местоположение <u>ориентир: дом - в границах участка; почтовый адрес ориентира: Свердловская область, Нижнесергинский район, с.Киргишаны, ул. Школьная, 2</u>										
8	Категория земель										
8.1	Земли сельскохозяйственного назначения	Земли поселений	Земли промышленности, транспорта, связи, радиовещания, телевидения, информатики, космического обеспечения, энергетики, обороны и иного назначения	Земли особо охраняемых территорий	Земли лесного фонда	Земли водного фонда	Земли запаса	Категория не установлена			
8.2	-	<u>весь</u>	-	-	-	-	-	-			
9	Разрешенное использование /назначение/ <u>под объекты образовательной деятельности (дошкольное учреждение)</u>										
10	Фактическое использование /характеристика деятельности/ <u>-</u>										
11	Площадь <u>2642.92</u> кв.м	12	Нормативная цена земли <u>-</u>	13	Ставка земельного налога <u>-</u>	14	Базовая ставка арендной платы <u>-</u>				
15	Сведения о правах: <u>-</u>										
16	Особые отметки: <u>план выполнен в 2-х экз. в соответствии с требованиями кадастрового учета</u> <u>- площадь земельного участка соответствует материалам межевания</u>										
17	Цель предоставления выписки: <u>для государственной регистрации прав</u>										
18	Дополнительные сведения для регистрации сделки, в результате которой образован земельный участок	18.1	Регистрационный номер документов в ОКУ <u>65-1/04-9</u>								
		18.2	Номера образуемых участков: <u>66:65:04 01 002:0026</u>								
		18.3	Номера ликвидируемых участков: <u>-</u>								

Руководитель
Должность




подпись

300604

Г.В.Алексеева
Фамилия И.О.

1	Кадастровый номер 66:65:04 01 002:0026	2	Лист № 2
---	--	---	----------

3	План (чертеж, схема) границ земельного участка		
---	--	--	--

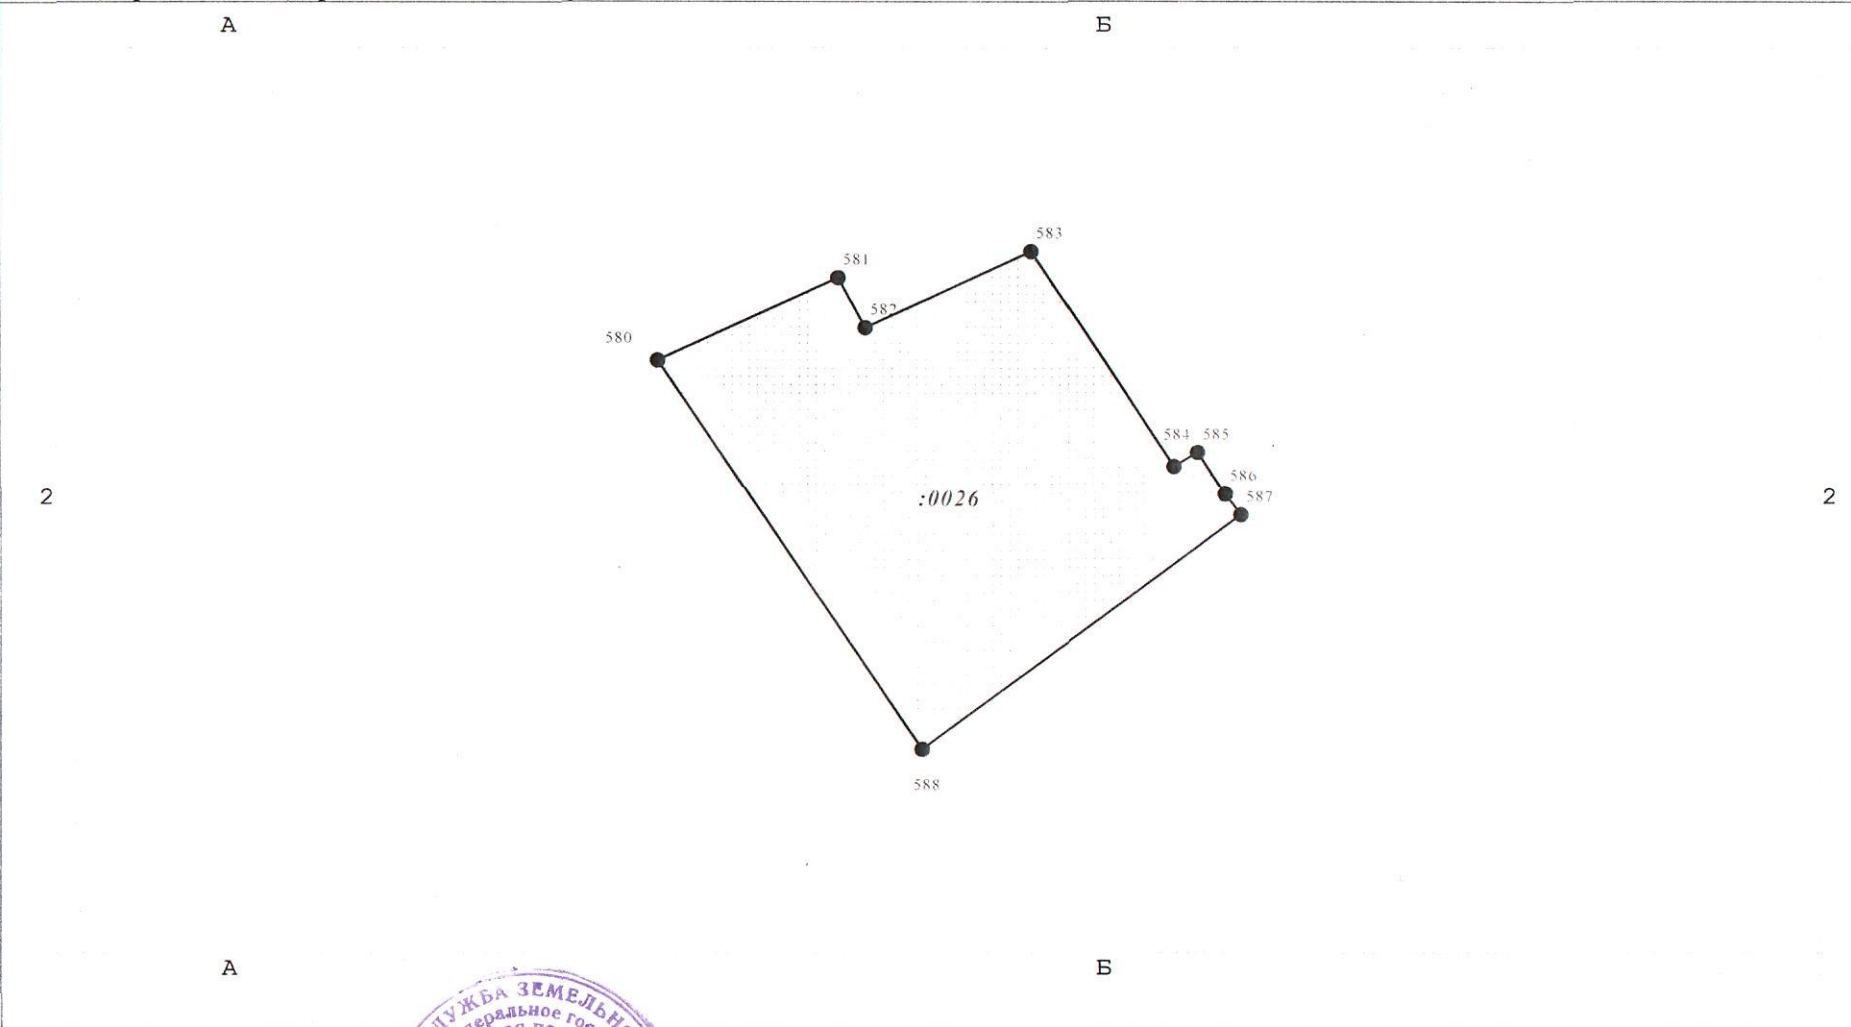

4	Масштаб 1:1000		
---	----------------	--	--

Руководитель
Должность



подпись, дата

/ Г.В.Алексеева /
Фамилия И.О.